


R+12

SPACEPLANNING CLOISONNÉ

1 PERS. / 10 M²

70 % de postes cloisonnés
30 % de postes en open space

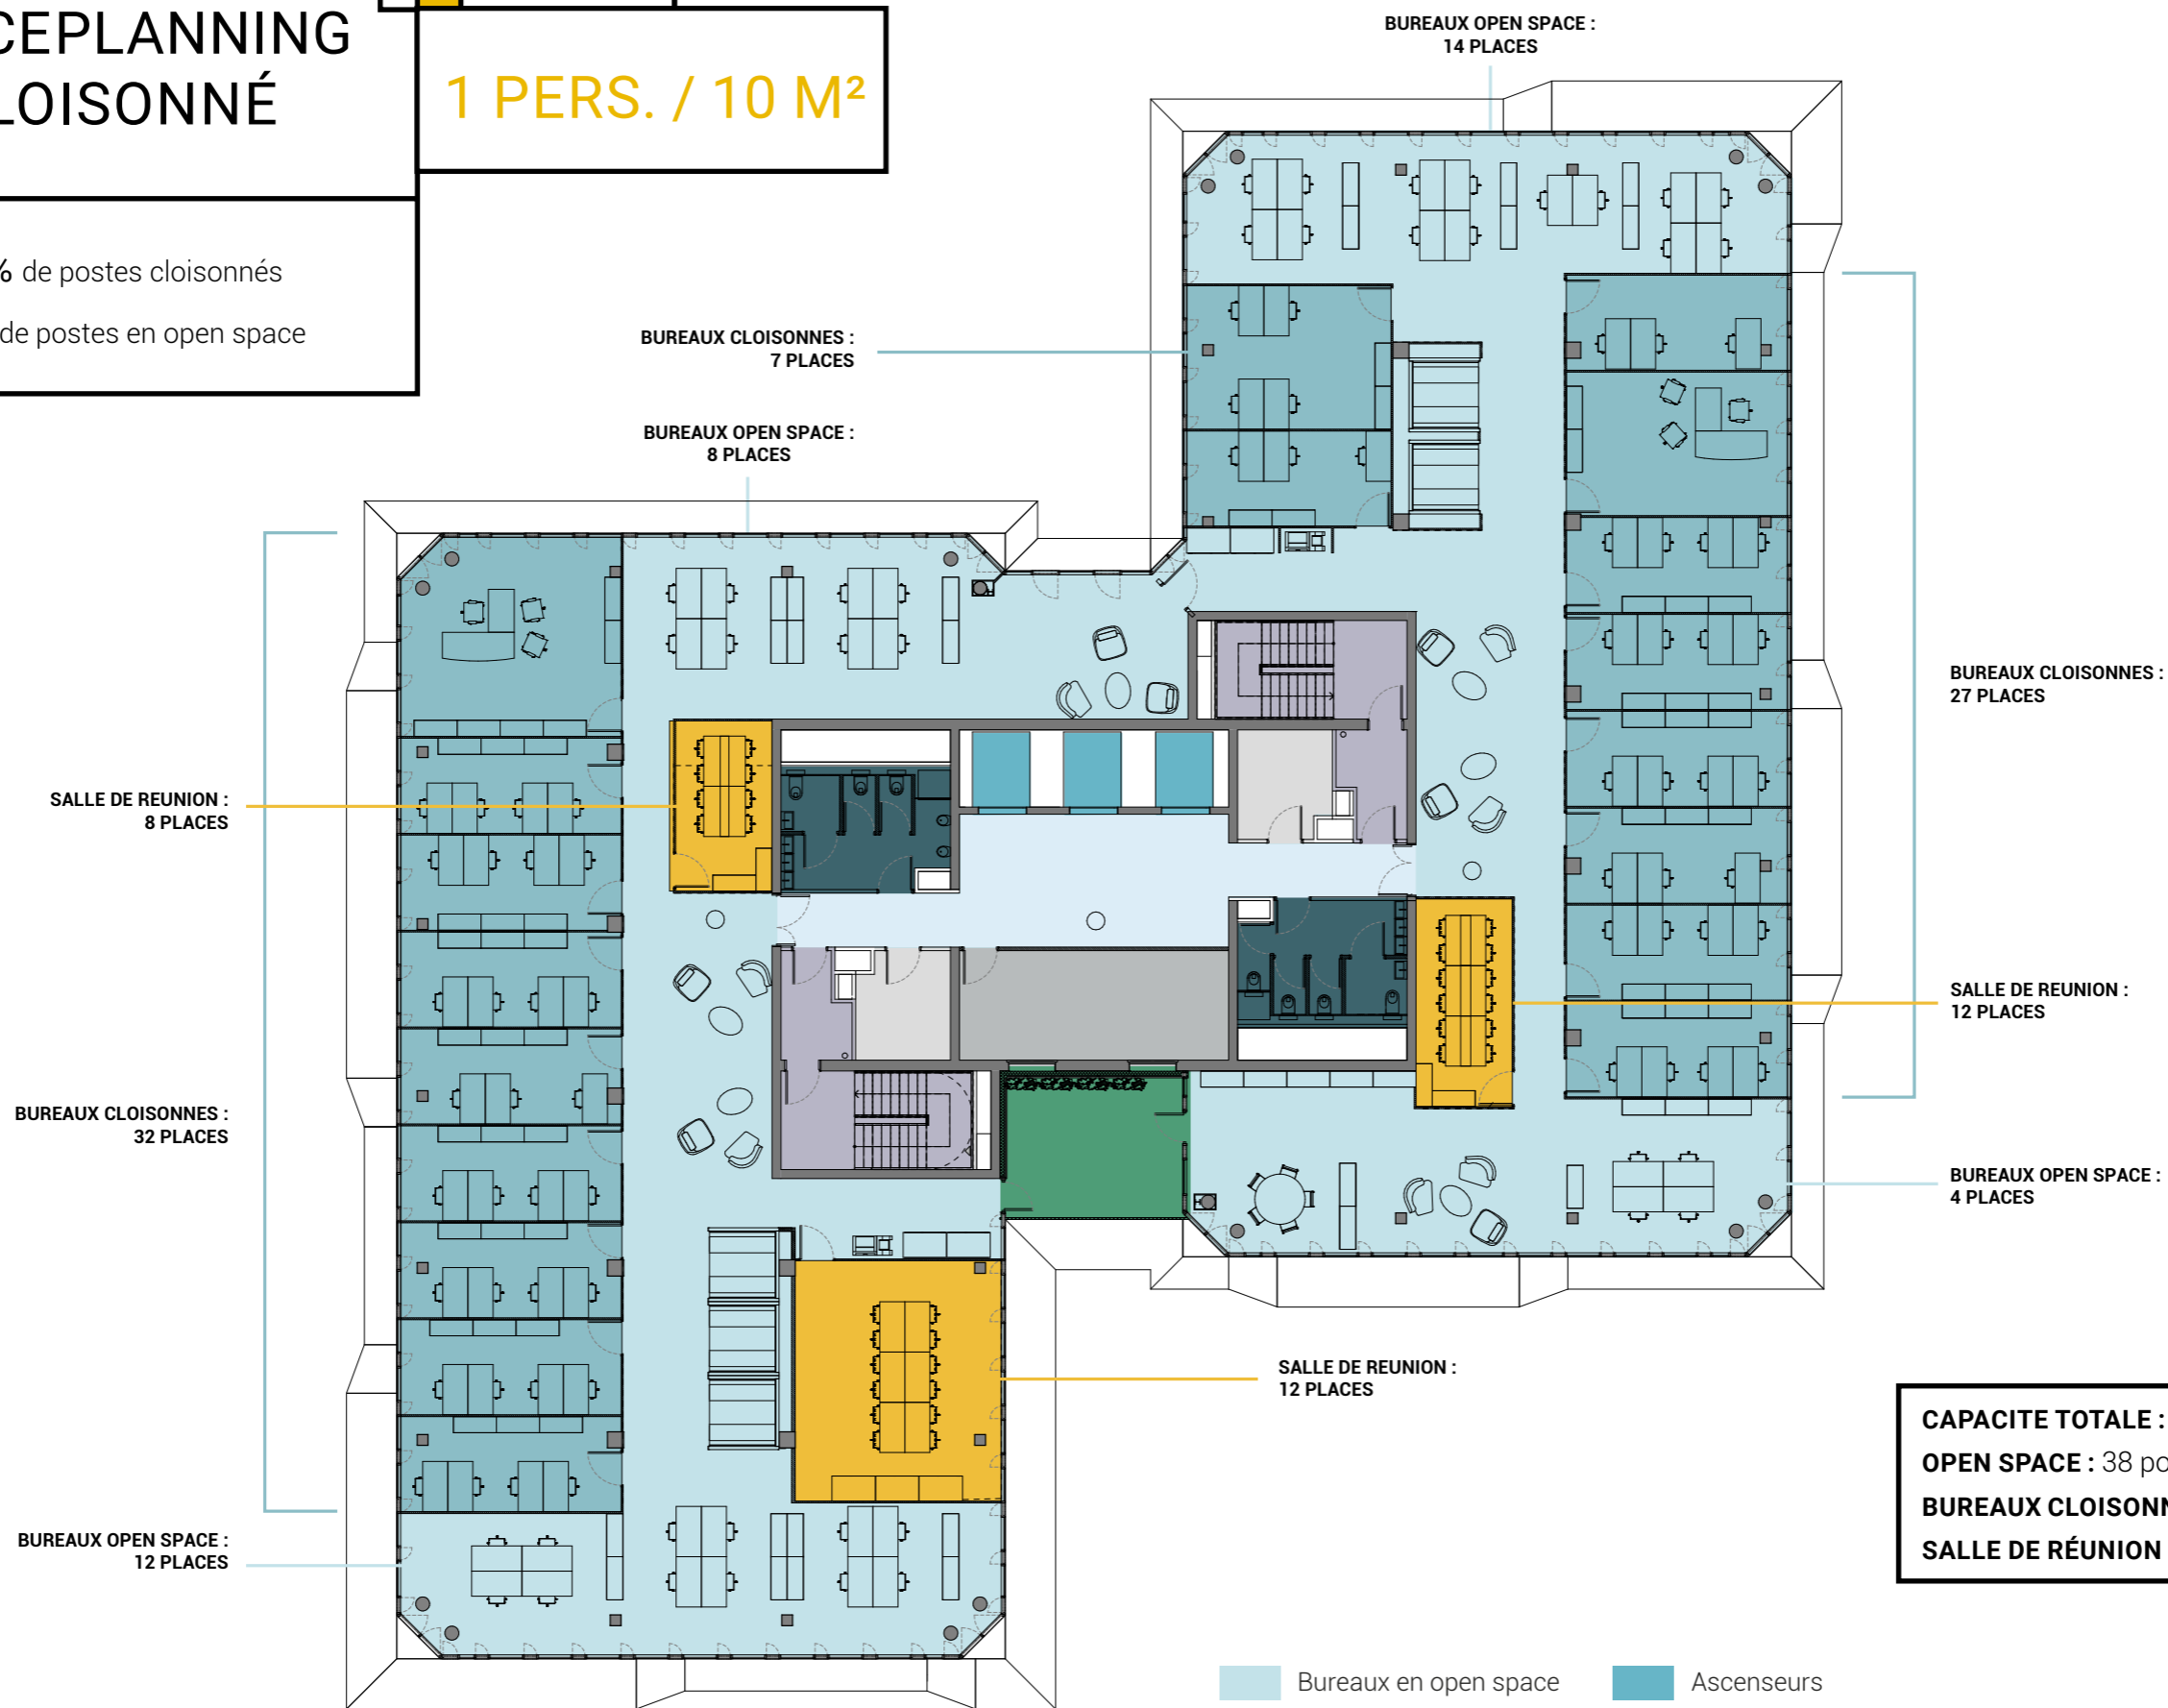

BUREAUX CLOISONNES :
7 PLACES

BUREAUX OPEN SPACE :
8 PLACES

BUREAUX OPEN SPACE :
14 PLACES

SALLE DE REUNION :
8 PLACES

BUREAUX CLOISONNES :
32 PLACES

BUREAUX OPEN SPACE :
12 PLACES

BUREAUX CLOISONNES :
27 PLACES

SALLE DE REUNION :
12 PLACES

BUREAUX OPEN SPACE :
4 PLACES

SALLE DE REUNION :
12 PLACES

CAPACITE TOTALE : 104 POSTES
OPEN SPACE : 38 postes
BUREAUX CLOISONNÉS : 66 postes
SALLE DE RÉUNION : 32 places

- Bureaux en open space
- Ascenseurs
- Bureaux cloisonnés
- Escaliers
- Salles de réunion
- Espace extérieur / Loggia
- Circulations
- Locaux techniques
- Sanitaires
- Box