


# SPACE PLANNING OPEN SPACE

1 PERS. / 10 M<sup>2</sup>

30 % de postes cloisonnés  
70 % de postes en open space

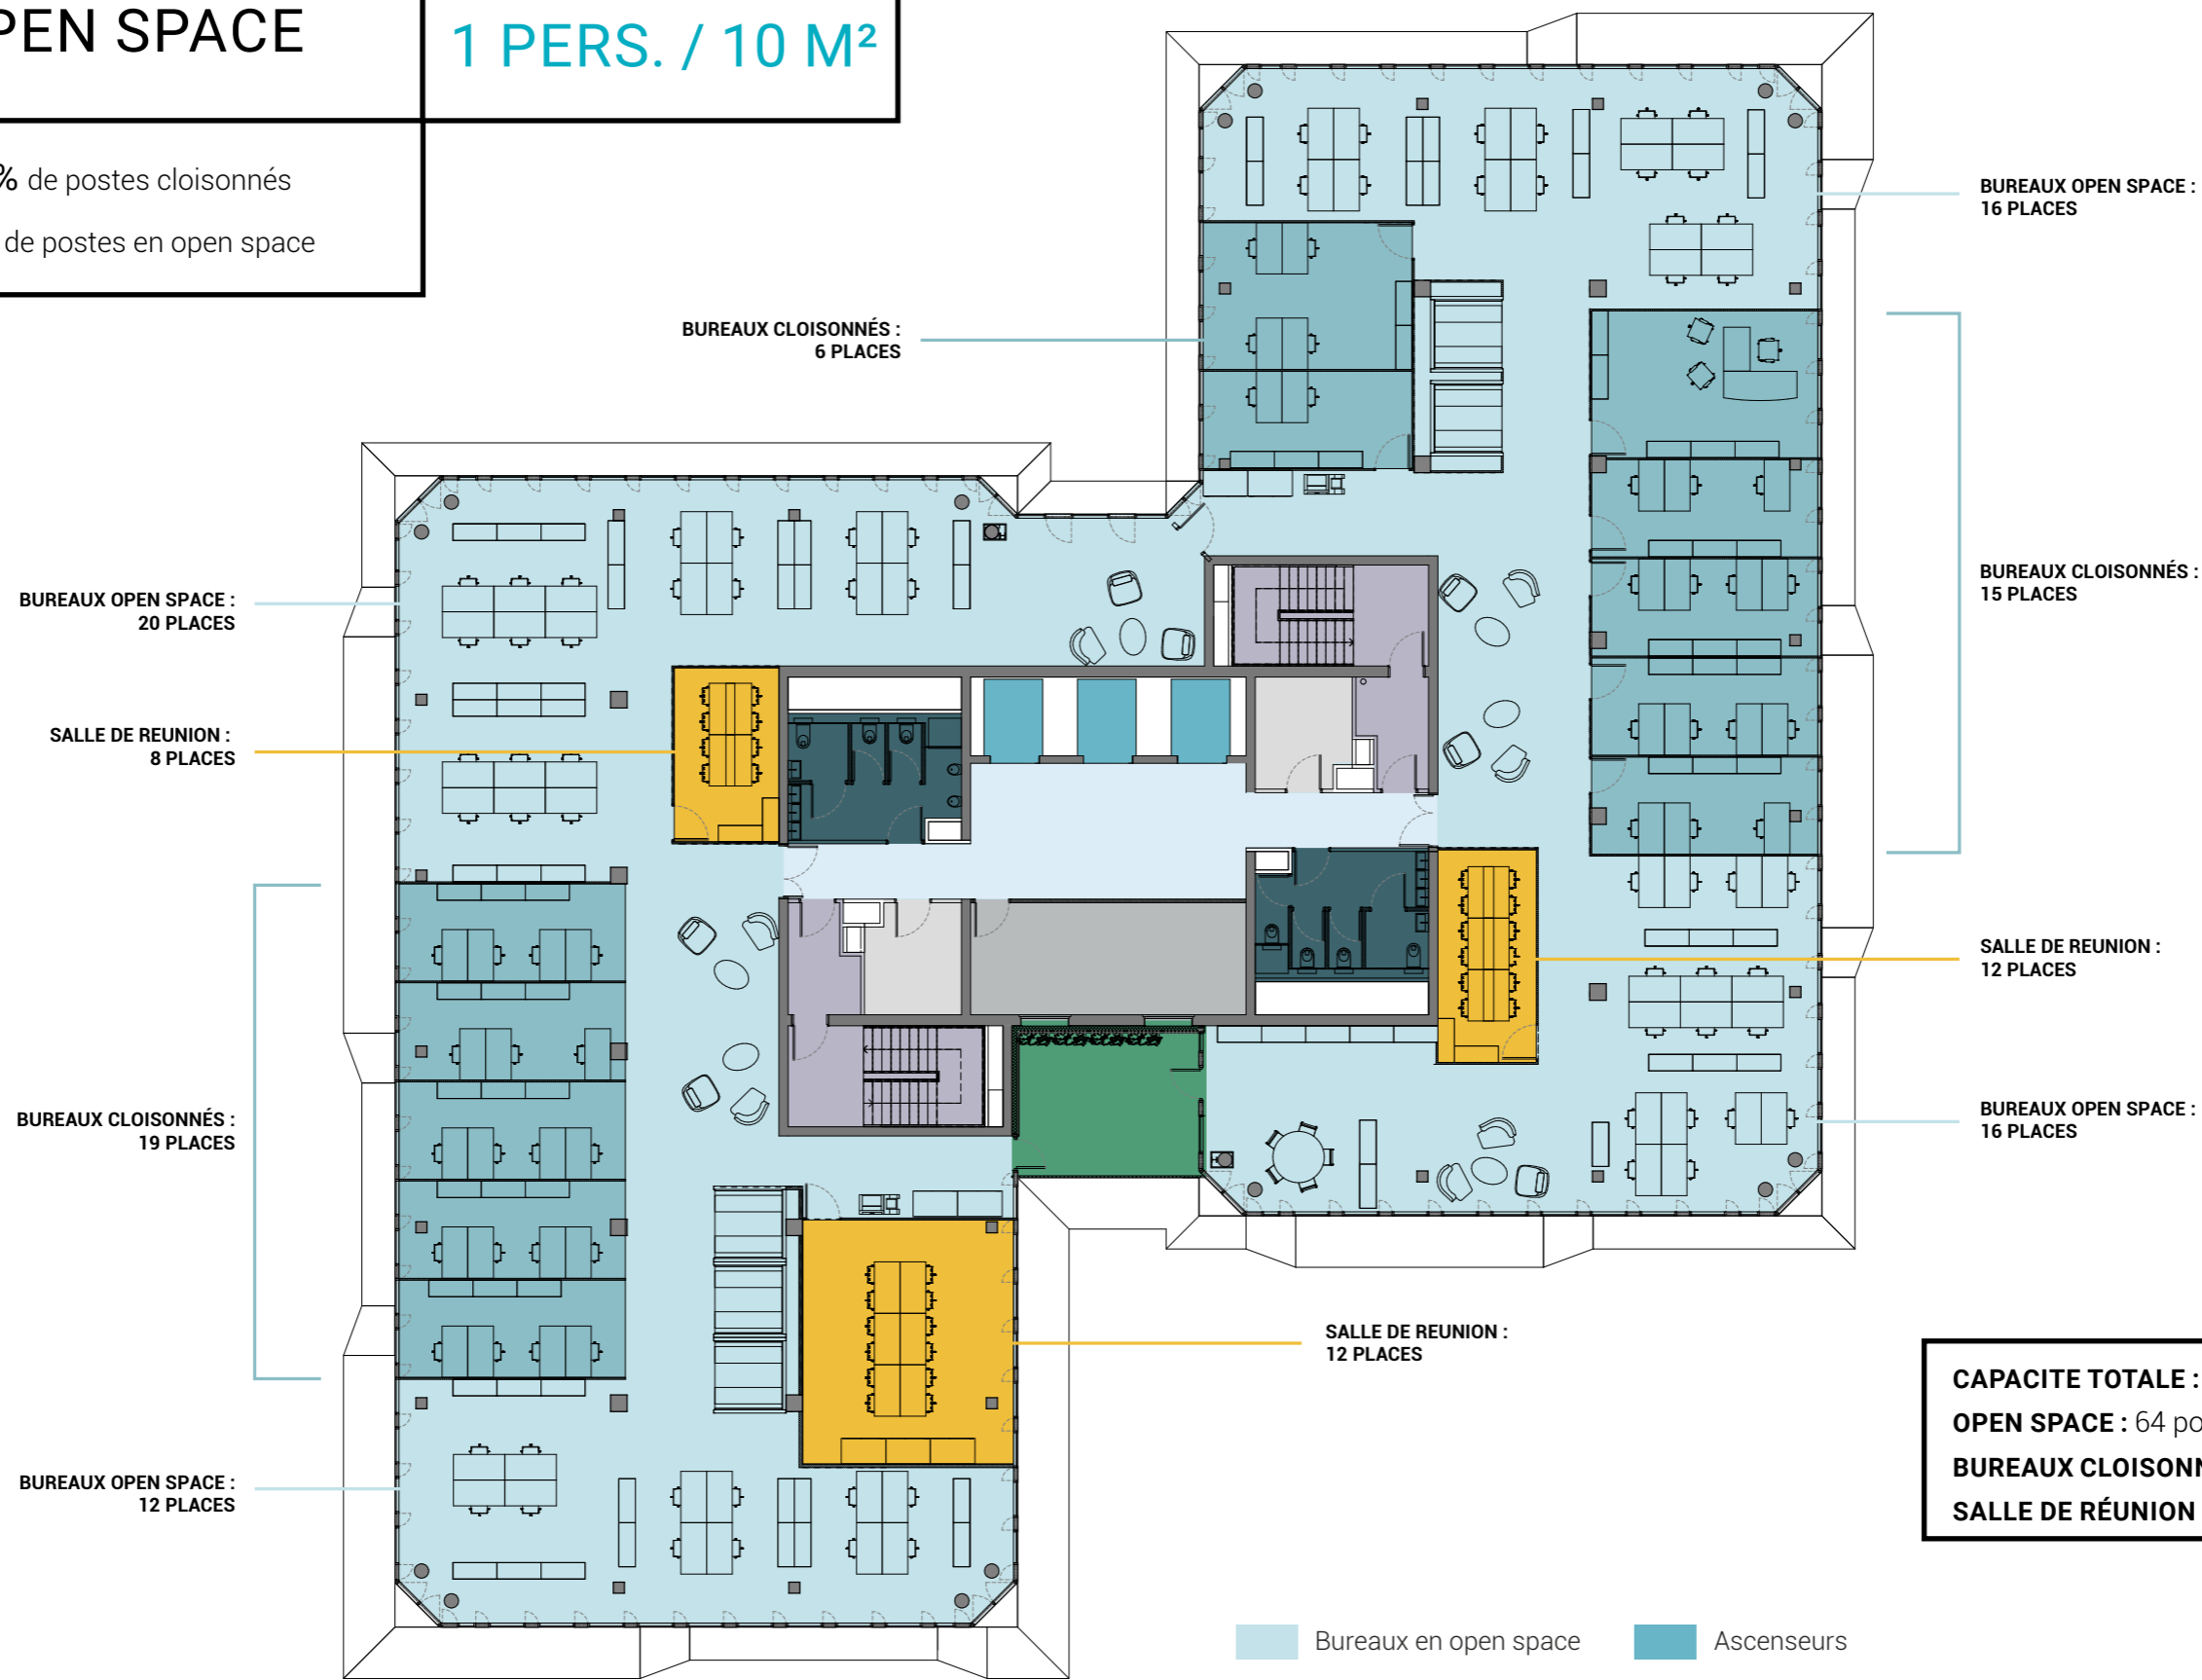

**CAPACITE TOTALE : 104 POSTES**  
**OPEN SPACE : 64 postes**  
**BUREAUX CLOISONNÉS : 40 postes**  
**SALLE DE RÉUNION : 32 places**

- Bureaux en open space
- Ascenseurs
- Bureaux cloisonnés
- Escaliers
- Salles de réunion
- Espace extérieur / Loggia
- Circulations
- Locaux techniques
- Sanitaires
- Box